


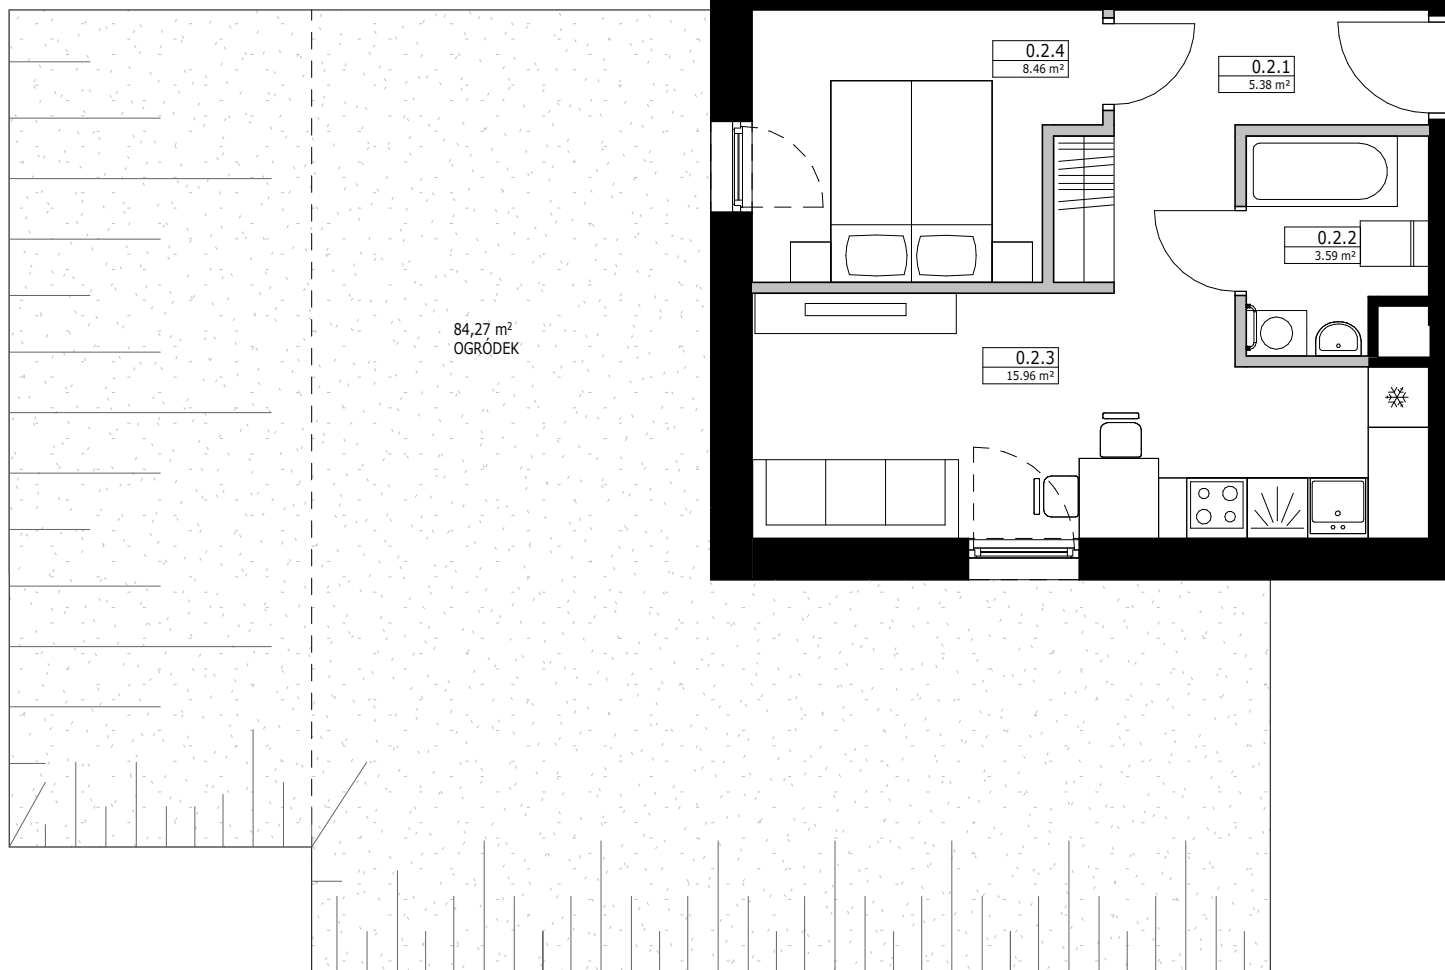

— ŚCIANA Z MOŻLIWOŚCIĄ ROZBIÓRKI
 — ŚCIANA BEZ MOŻLIWOŚCI ROZBIÓRKI

— SKARPA
 - - - OBRYS GARAŻU PODZIEMNEGO
 — GRZEJNIK ELEKTRYCZNY


0 1 2 5m

MIESZKANIE 0.2

PARTER

0.2.1	KOMUNIKACJA	5.38 m ²
0.2.2	ŁAZIENKA	3.59 m ²
0.2.3	SALON + ANEKS KUCHENNY	15.96 m ²
0.2.4	SYPIALNIA	8.46 m ²
POWIERZCHNIA UŻYTKOWA		33.39 m ²
POWIERZCHNIA WEWNĘTRZNA		34.78 m ²

- POWIERZCHNIE LICZONE WG NORMY PN-ISO 9836: 1997
 - WYPOSAŻENIE TYLKO W CELACH PREZENTACJI, NIE STANOWI ZOBOWIĄZANIA UMOWNEGO
 - NINIEJSZY PROJEKT NIE STANOWI OFERTY W ROZUMIENIU PRZEPISÓW KODEKSU CYWILNEGO
 - WYŚCIE NA TARAS/LOGGIE/BALKON - MOŻLIWA RÓŻNICA POZIOMÓW
 - PŁONY KANALIZACYJNE I PŁONY WENTYLACYJNE STANOWIĄ CZĘŚĆ WSPÓLNA INSTALACJI BUDYNKU
 - W PRZYPADKU WYSTĘPOWANIA OTWORU REWIZYJNEGO NA PIONIE MUSI BYĆ ZAPEWNIONY DOSTĘP DO NIEGO ZGODNIE Z DOKUMENTACJĄ TECHNICZNĄ
 - SCHEMATY MAJĄ CHARAKTER JEDYNNIE POGŁĄDOWY. W PRZYPADKU ROZBIEŻNOŚCI MIĘDZY SCHEMATAMI A PROJEKTEM BUDOWLANYM, WIAŻĄCY JEST PROJEKT BUDOWLANY
 - OKNA OTWIERALNE OD POZIOMU H= 110cm

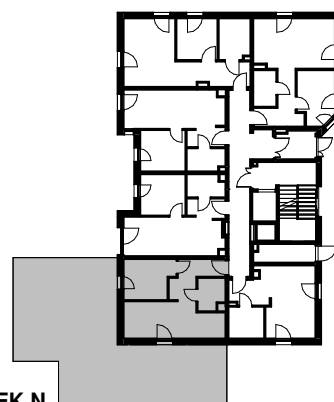

BUDYNEK N

TWOJE  WZGÓRZE

 **mk dom**

 **kumano**
PRACOWNIA