


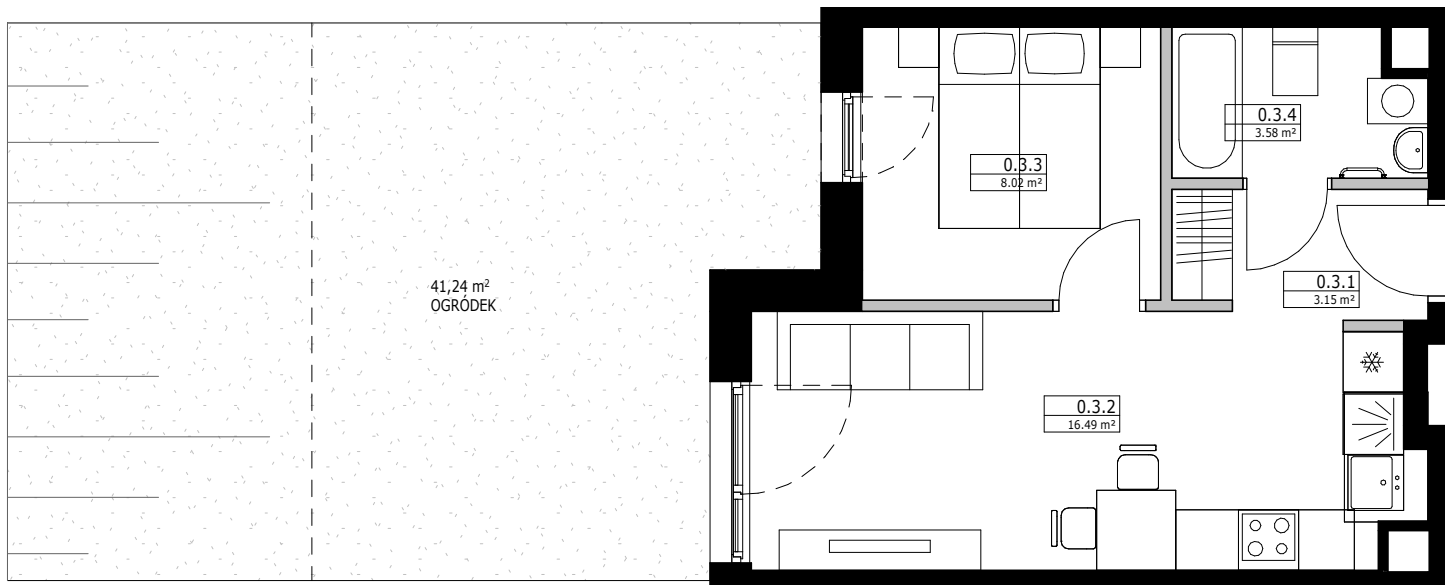

— ŚCIANA Z MOŻLIWOŚCIĄ ROZBIÓRKI
 — ŚCIANA BEZ MOŻLIWOŚCI ROZBIÓRKI

SKARPA
 — — — OBRYS GARAŻU PODZIEMNEGO
 GRZEJNIK ELEKTRYCZNY


0 1 2 5m

MIESZKANIE 0.3

PARTER

0.3.1	KOMUNIKACJA	3.15 m ²
0.3.2	SALON + ANEKS KUCHENNY	16.49 m ²
0.3.3	SYPIALNIA	8.02 m ²
0.3.4	ŁAZIENKA	3.58 m ²
POWIERZCHNIA UŻYTKOWA		31.24 m ²
POWIERZCHNIA WEWNĘTRZA		32.30 m ²

- POWIERZCHNIE LICZONE WG NORMY PN-ISO 9836: 1997
 - WYPOSAŻENIE TYLKO W CELACH PREZENTACJI, NIE STANOWI ZOBOWIĄZANIA UMOWNEGO
 - NINIEJSZY PROJEKT NIE STANOWI OFERTY W ROZUMIENIU PRZEPISÓW KODEKSU CYWILNEGO
 - WYŚCIE NA TARAS/LOGGIE/BALKON - MOŻLIWA RÓŻNICA POZIOMOW
 - PŁONY KANALIZACYJNE I PŁONY WENTYLACYJNE STANOWIĄ CZĘŚĆ WSPÓLNA INSTALACJI BUDYNKU
 - W PRZYPADKU WYSTĘPOWANIA OTWORU REWIZYJNEGO NA PIONIE MUSI BYĆ ZAPEWNIONY DOSTĘP DO NIEGO ZGODNIE Z DOKUMENTACJĄ TECHNICZNĄ
 - SCHEMATY MAJĄ CHARAKTER JEDYNNIE POGŁĄDOWY. W PRZYPADKU ROZBIEŻNOŚCI MIĘDZY SCHEMATAMI A PROJEKTEM BUDOWLANYM, WIAŻĄCY JEST PROJEKT BUDOWLANY
 - OKNA OTWIERALNE OD POZIOMU H= 110cm

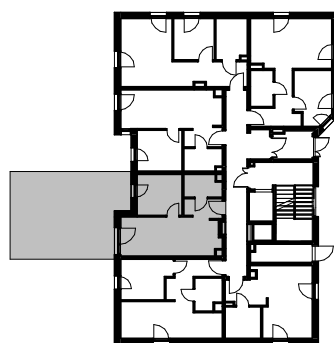

BUDYNEK N

TWOJE **T/W** WZGÓRZE

mk dom

kumano
PRACOWNIA

INWESTOR/DEWELOPER

WWW.MK-DOM.COM

PROJEKTANT

WWW.KUMANO.PL