


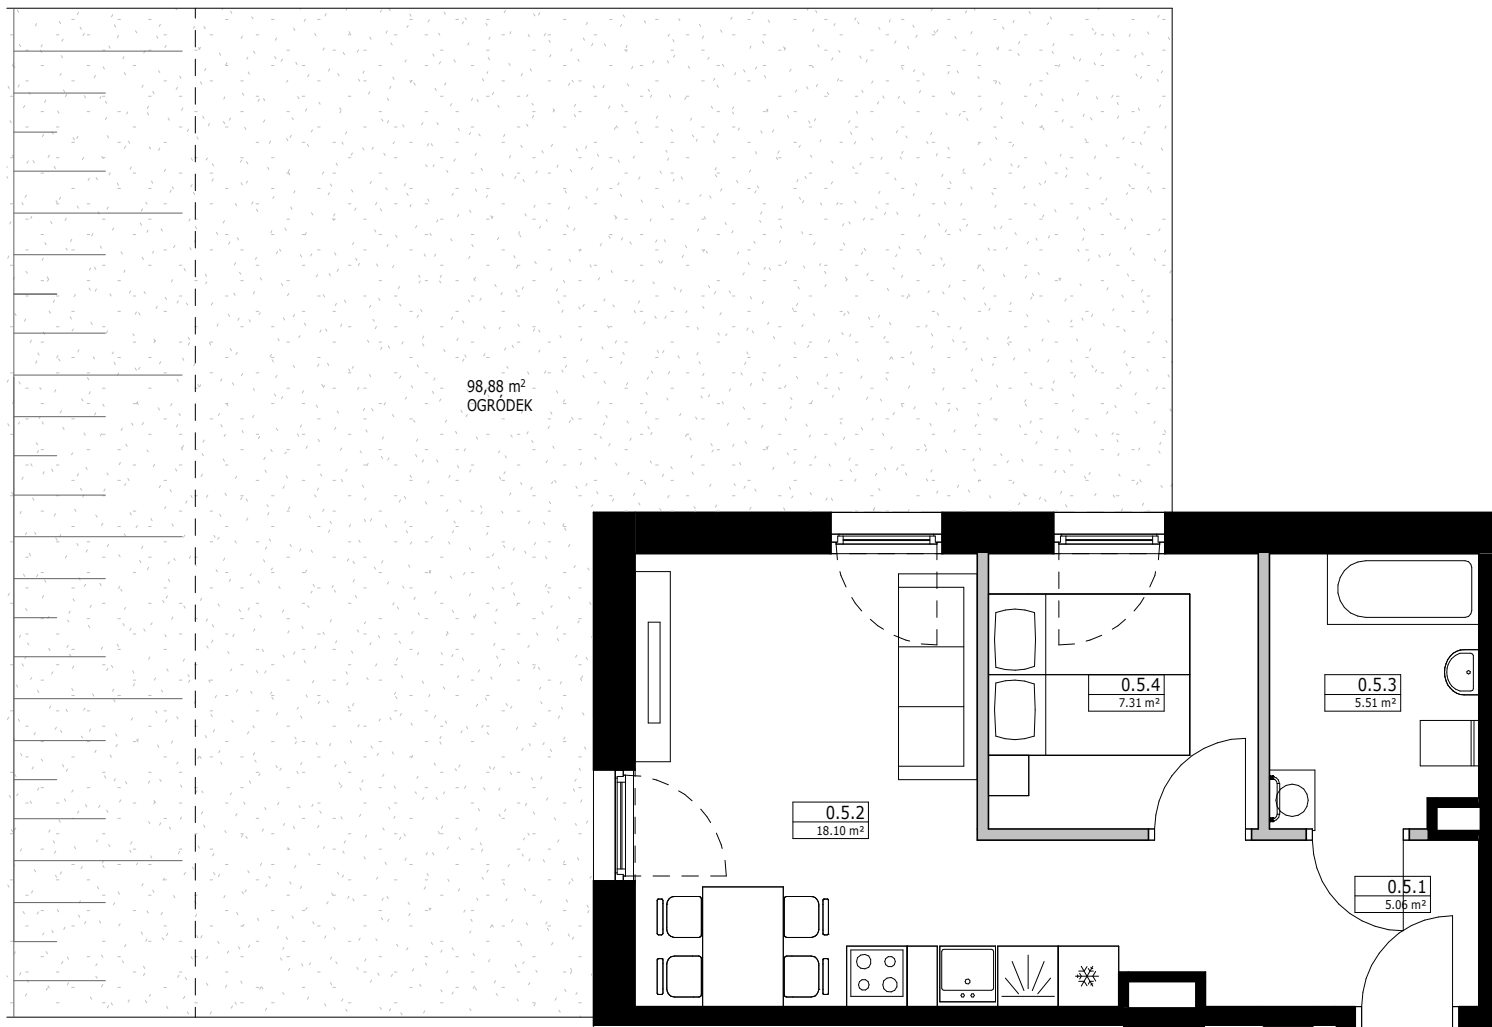

— ŚCIANA Z MOŻLIWOŚCIĄ ROZBIÓRKI
— ŚCIANA BEZ MOŻLIWOŚCI ROZBIÓRKI

— SKARPA
— OBRYS GARAŻU PODZIEMNEGO
— GRZEJNIK ELEKTRYCZNY


0 1 2 5m

MIESZKANIE 0.5

PARTER

0.5.1	KOMUNIKACJA	5.06 m ²
0.5.2	SALON + ANEKS KUCHENNY	18.10 m ²
0.5.3	ŁAZIENKA	5.51 m ²
0.5.4	SYPIALNIA	7.31 m ²
POWIERZCHNIA UŻYTKOWA		35.98 m ²
POWIERZCHNIA WEWNĘTRZNA		37.13 m ²

- POWIERZCHNIE LICZONE WG NORMY PN-ISO 9836: 1997
- WYPOSAŻENIE TYLKO W CELACH PREZENTACJI, NIE STANOWI ZOBOWIĄZANIA UMOWNEGO
- NINIEJSZY PROJEKT NIE STANOWI OFERTY W ROZUMIENIU PRZEPISÓW KODEKSU CYWILNEGO
- WYŚCIE NA TARAS/LOGGIE/BALKON - MOŻLIWA RÓŻNICA POZIOMÓW
- PŁONY KANALIZACYJNE I PŁONY WENTYLACYJNE STANOWIĄ CZĘŚĆ WSPÓLNĄ INSTALACJI BUDYNKU
- W PRZYPADKU WYSTĘPOWANIA OTWORU REWIZYJNEGO NA PIONIE MUSI BYĆ ZAPEWNIONY DOSTĘP DO NIEGO ZGODNIE Z DOKUMENTACJĄ TECHNICZNĄ
- SCHEMATY MAJĄ CHARAKTER JEDYNNIE POGŁĄDOWY. W PRZYPADKU ROZBIEŻNOŚCI MIĘDZY SCHEMATAMI A PROJEKTEM BUDOWLANYM, WIAŻĄCY JEST PROJEKT BUDOWLANY
- OKNA OTWIERALNE OD POZIOMU H= 110cm

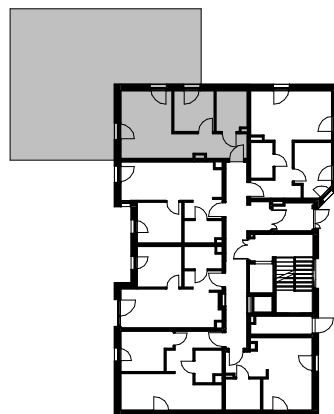

BUDYNEK N

TWOJE **T/W** WZGÓRZE

mk dom

kumano
PRACOWNIA

INWESTOR/DEWELOPER

WWW.MK-DOM.COM

PROJEKTANT

WWW.KUMANO.PL